



REPUBLIKA HRVATSKA
VARAŽDINSKA ŽUPANIJA
ŽUPAN

KLASA: 024-01/26-01/4
URBROJ: 2186-02/1-26-1
Varaždin, 12. listopada 2026.

**VIJEĆNICIMA ŽUPANIJSKE SKUPŠTINE
VARAŽDINSKE ŽUPANIJE**

**PREDMET: Odgovor na pitanje vijećnice Županijske skupštine
MELANI GAVRIĆ,
- dostavlja se**

Na sjednici Županijske skupštine Varaždinske županije održanoj 15. srpnja 2026. godine, vijećnica Županijske skupštine **MELANI GAVRIĆ**, postavila je pitanje, koje se daje u citatu:

„Pitanje je vezano uz područje ribnjaka, odnosno bajera u naselju Brodarevec, općina Maruševac. Riječ je o prostoru koji je nekada bio mjesto okupljanja mještana, obiteljskih druženja, sportskog ribolova i rekreacije. Danas je na žalost taj prostor zapušten i neiskorišten. Prema informacijama koje sam dobila od mještana općine Maruševac, načelnik nema trenutačno planova za uređenje ili revitalizaciju tog područja. S obzirom na to da ribnjaci predstavljaju jedan prirodni potencijal koji bi se mogao povezati s rekreacijom, biciklizmom i razvojem lokalnog turizma, zanima me postoji li mogućnost da Varaždinska županija u suradnji s Hrvatskim vodama i drugim nadležnim institucijama pokrene inicijativu za obnovu i uređenje ovog prostora, kako bi ga ponovno vratili građanima na korištenje?“

ODGOVOR:

U privitku vam dostavljam odgovor Hrvatskih voda, VGO za Muru i gornju Dravu.





HRVATSKE VODE
VODNOGOSPODARSKI ODJEL
ZA MURU I GORNJU DRAVU
42000 Varaždin, Međimurska
26b



1003744802

KLASA: 008-02/26-01/0000002
URBROJ: 374-26-6-26-2
Varaždin, 05.10.2026.

**VARAŽDINSKA ŽUPANIJA
ŽUPAN**

Predmet: Očitovanje na pitanje vijećnice Županijske skupštine Varaždinske županije Melani Gavrić –
Akumulacija Ribnjak u Maruševcu
- daje se;

Poštovani gospodine župane,

vezano uz pitanje vijećnice Županijske skupštine Varaždinske županije Melani Gavrić, Klasa: 024-01/26-01/5, URBROJ: 21886-02/1-26-6 od 24. srpnja 2026. godine, koje se odnosi na mogućnost obnove i uređenja prostora nekadašnjeg ribnjaka, odnosno buduće akumulacije Ribnjak u naselju Brodarovec (općina Maruševac), Hrvatske vode VGO za Muru i gornju Dravu daju sljedeće očitovanje.

Hrvatske vode prepoznaju značaj ovog prostora te su tijekom 2026. godine poduzele niz konkretnih aktivnosti usmjerenih prema realizaciji projekta Akumulacije Ribnjak.

Naime, u ožujku 2026. godine Hrvatske vode VGO za Muru i gornju Dravu pripremile su projektni zadatak za izradu idejnog projekta Akumulacije Ribnjak. Time je projekt ušao u konkretnu fazu projektne pripreme, s ciljem definiranja tehničkog rješenja buduće akumulacije, njezine funkcije, načina rada i regulacije.

Nakon pripreme projektnog zadatka, **internim obrascem nabave od 14. srpnja 2026. godine pokrenuta je procedura javne nabave**, nakon čega je izrađena dokumentacija o nadmetanju.

Sljedeći korak bilo je **donošenje Odluke o imenovanju stručnog povjerenstva za provedbu postupka javne nabave 28. srpnja 2026. godine.**

Nakon toga je **31. srpnja 2026. godine pokrenut postupak javne nabave, odnosno objavljena je obavijest o nadmetanju u Elektroničkom oglasniku javne nabave Republike Hrvatske (EOJN).**

Javno otvaranje ponuda održano je 1. rujna 2026. godine, pri čemu su zaprimljene četiri ponude. U trenutku izrade ovog očitovanja postupak se nalazi u fazi pregleda i ocjene zaprimljenih ponuda.

Dakle, važno je istaknuti da su Hrvatske vode tijekom 2026. godine od pripreme projektnog zadatka došle do konkretne faze javne nabave za izradu idejnog projekta **Akumulacije Ribnjak** s odvodnim kanalom do retencije Grabušnica na rijeci Plitvici.

Akumulacija kao vodnogospodarski, ali i razvojni potencijal

Osnovni i prvi cilj Hrvatskih voda jest **izgradnja funkcionalne i sigurne akumulacije Ribnjak te definiranje njezina načina rada i regulacije uz povezivanje odvodnim kanalom s krunom nasipa širine 3 metra na lijevoj i desnoj strani s retencijom Grabušnica na rijeci Plitvici.** Riječ je prvenstveno o vodnogospodarskom projektu, čiji se tehnički i sigurnosni elementi moraju odgovarajuće projektirati i uskladiti s potrebama upravljanja vodama.

Međutim, već u pripremi projektnog zadatka sagledana je mogućnost da buduća akumulacija, uz svoju osnovnu vodnogospodarsku funkciju, dobije i **širu društvenu, rekreativnu i turističku vrijednost**.

Stoga su u razmatranju budućeg prostora akumulacije predviđene mogućnosti za sadržaje koji mogu pridonijeti kvaliteti života lokalnog stanovništva, među kojima su:

- prostor za **okupljanje i druženje mještana**,
- mogućnosti za **obiteljska druženja i boravak u prirodi**,
- razvoj **sportskog ribolova**,
- **rekreativni sadržaji**,
- mogućnosti razvoja **biciklizma**,
- kao i drugi sadržaji koji se mogu primjereno uklopiti u buduću prostor akumulacije.

Pri tome je važno naglasiti da navedeni sadržaji nisu zamjena za osnovnu funkciju akumulacije. Naprotiv, **njihova je svrha iskoristiti dodatni potencijal prostora koji će nastati realizacijom osnovnog vodnogospodarskog projekta**.

Posebnu razvojnu vrijednost predstavlja i položaj buduće akumulacije u širem prostoru Varaždinske županije, u blizini **Arboretuma Opeka**, zbog čega se u budućnosti može otvoriti mogućnost povezivanja akumulacije s postojećim i novim rekreativnim i turističkim sadržajima te stvaranja dodatne turističke ponude ovoga dijela županije.

Hrvatske vode stoga smatraju da buduća Akumulacija Ribnjak može imati **višestruku vrijednost - vodnogospodarsku, krajobraznu, rekreativnu, društvenu i potencijalno turističku**.

Međutim, redoslijed aktivnosti mora biti jasan: **najprije kvalitetno projektirati i izgraditi akumulaciju s odvodnim kanalom i krunom uz njega te definirati njezin program rada i regulacije, a potom, u suradnji s Varaždinskom županijom, Općinom Maruševac, turističkim zajednicama i drugim zainteresiranim dionicima, razvijati sadržaje koji će taj prostor dodatno valorizirati**.

Hrvatske vode stoga pozdravljaju interes lokalne zajednice za buduću namjenu prostora te su spremne, u okviru svojih nadležnosti i mogućnosti, sudjelovati u daljnjem sagledavanju potencijala prostora Akumulacije Ribnjak.

Važno je naglasiti da projekt danas više nije samo ideja. Hrvatske vode su tijekom 2026. godine od pripreme projektnog zadatka došle do postupka javne nabave za izradu idejnog projekta, u kojem su zaprimljene četiri ponude i koji je u trenutku davanja ovog očitovanja u fazi pregleda i ocjene ponuda.

To predstavlja konkretnu osnovu za nastavak pripreme projekta i daljnje aktivnosti na realizaciji Akumulacije Ribnjak.

Hrvatske vode žele da buduća Akumulacija Ribnjak, uz svoju temeljnu vodnogospodarsku funkciju, bude i prostor koji će lokalnom stanovništvu donijeti nove mogućnosti za druženje, sport, rekreaciju i boravak u prirodi te dugoročno pridonijeti razvoju turističke ponude Varaždinske županije.


Direktor:


Izv. prof. dr. sc. Milan Rezo, dipl.ing.geod.



Na znanje:

1. Pismohrana, ovdje

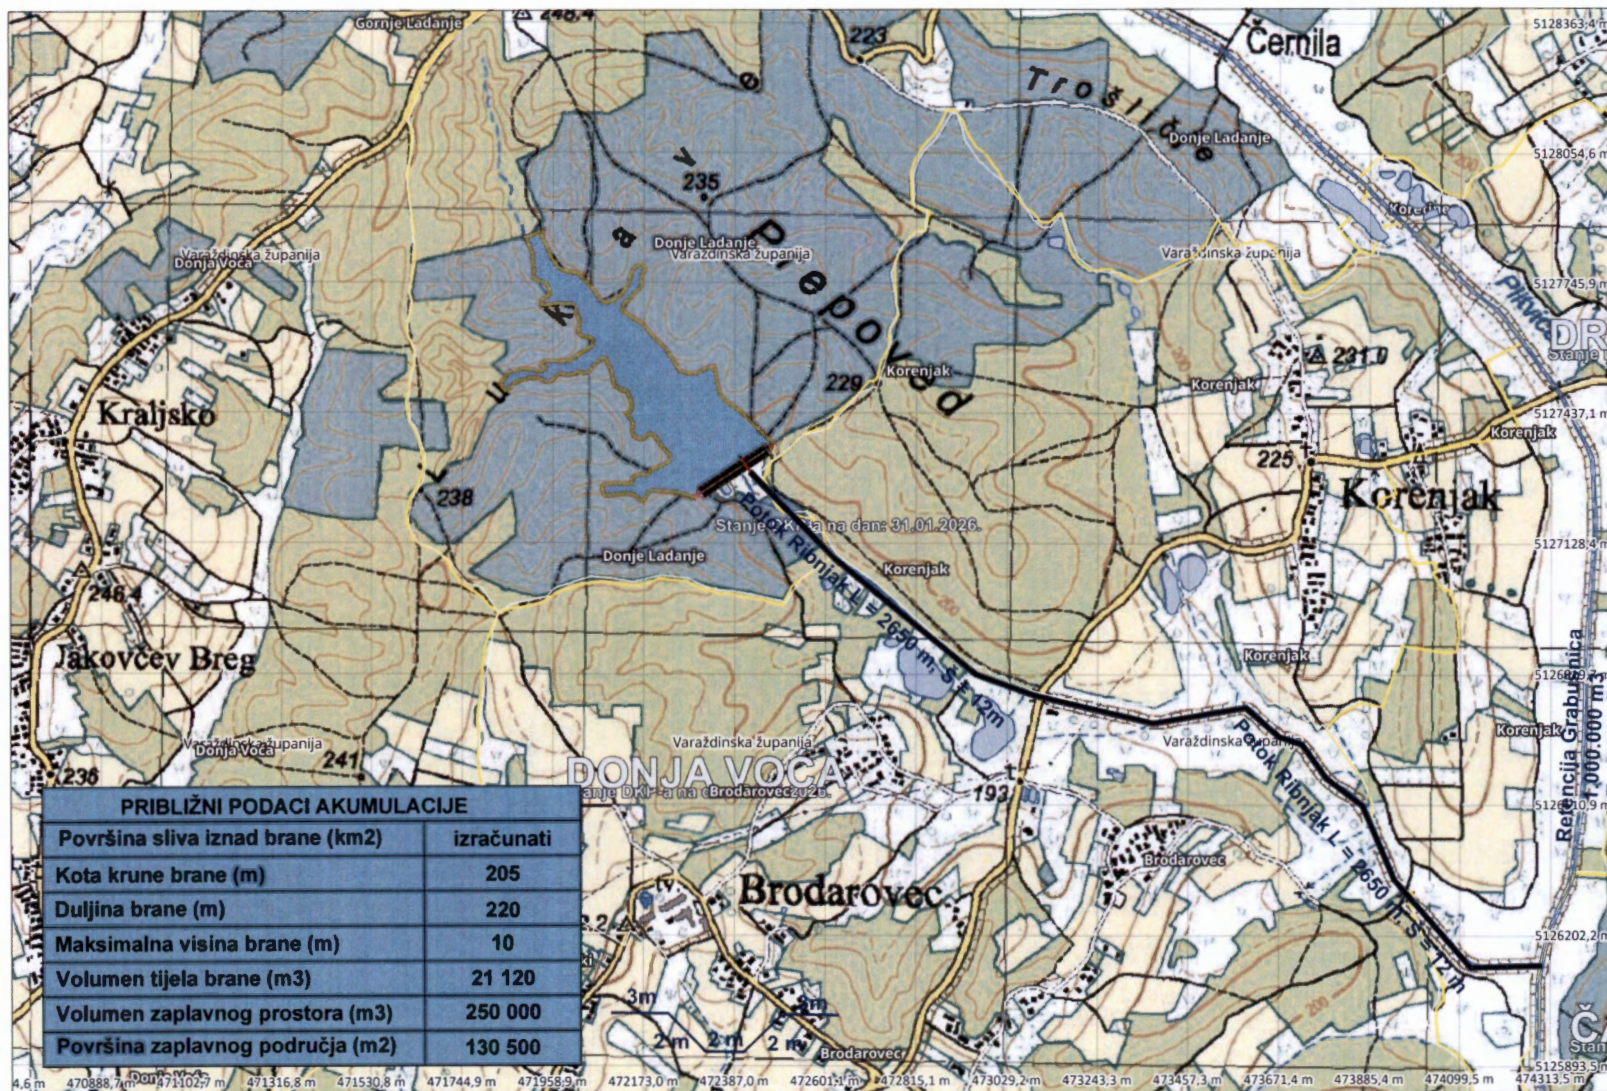

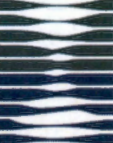

HRVATSKE VODE
Ulica grada Vukovara 220
10000 Zagreb
Matični broj: 1209361
OIB: 28921383001

HRVATSKE VODE
GRAĐEVINA:

**Brana(e) s evakuacijskim građevinama
za obranu od poplava**

LOKACIJA:
**Izrada idejnog projekta za izgradnju
akumulacijskog prostora Ribnjak**

SADRŽAJ NACRTA:
**PREGLEDNA KARTA TK
AKUMULACIJA
RIBNJAK_MARUŠEVAC**

INVESTITOR:
**Hrvatske vode, VGO za Muru i gornju Dravu
Međimurska 26b, HR-42000 Varaždin**

STRUKOVNA
ODREDNICA: **GRAĐEVINSKI PROJEKT**

RAZINA
PROJEKTA: **IDEJNI PROJEKT**

PRIBLIŽNO
MJERILO: **M 1:10 000**

TERENSKA
PROMATRANJE
OBAVILI: **Milan Rezo, dipl. ing. geod.
Jerko Bašić, mag ing. aedif.**

PROJEKTNII
ZADATAK
IZRADILI: **Goran Martínez, dipl. ing. građ.
Jerko Bašić, mag ing. aedif.
Milan Rezo, dipl. ing. geod.**

PROJEKTNII
ZADATAK
ISPRAVNIM
POTVRDIO: **Milan Rezo, dipl. ing. geod.**