



REPUBLIKA HRVATSKA
VARAŽDINSKA ŽUPANIJA
**Upravni odjel za poljoprivredu
i zaštitu okoliša**

KLASA: UP/I-351-04/22-01/4

URBROJ: 2186-05/3-22-2

Varaždin, 09. svibnja 2022.

Upravni odjel za poljoprivredu i zaštitu okoliša Varaždinske županije na temelju članka 104. Zakona o općem upravnom postupku („Narodne novine“ broj 47/09), povodom zahtjeva trgovačkog društva LOTUS 91 d.o.o., Jalkovec, Braće Radića 103a, 42000 Varaždin, OIB: 15331545057, kojim se traži ispravak greške u Elaboratu gospodarenja otpadom koji je sastavni dio Dozvole za gospodarenje otpadom KLASA: UP/I-351-01/18-01/6, URBROJ:2186/1-06/3-19-15 od 15. svibnja 2019. godine odnosno Rješenja KLASA: UP/I-351-01/18-01/6, URBROJ:2186/1-08/3-20-26 od 19. veljače 2020. godine kojim se mijenja i dopunjuje Dozvola za gospodarenje otpadom KLASA: UP/I-351-01/18-01/6, URBROJ:2186/1-06/3-19-15 od 15. svibnja 2019. godine, za lokaciju gospodarenja otpadom u Jalkovcu, Braće Radić 63A, 42000 Varaždin, k.č.br. 620/4 K.O. Jalkovec, donosi

RJEŠENJE

- I. Ovim Rješenjem utvrđuje se postojanje pogreške u Elaboratu gospodarenja otpadom koji je sastavni dio Rješenja KLASA: UP/I-351-01/18-01/6, URBROJ:2186/1-08/3-20-26 od 19. veljače 2020. godine kojim se mijenja i dopunjuje Dozvola za gospodarenje otpadom KLASA: UP/I-351-01/18-01/6, URBROJ:2186/1-06/3-19-15 od 15. svibnja 2019. godine, za lokaciju gospodarenja otpadom u Jalkovcu, Braće Radić 63A, 42000 Varaždin, k.č.br. 620/4 K.O. Jalkovec, a kojeg je izdao Upravni odjel za prostorno uređenje, graditeljstvo i zaštitu okoliša Varaždinske županije.
- II. Pogreška se ispravlja na način da se Nacrt prostornog razmještaja tehnološkog procesa u Elaboratu gospodarenja otpadom koji je sastavni dio Rješenja KLASA: UP/I-351-01/18-01/6, URBROJ:2186/1-08/3-20-26 od 19. veljače 2020. godine kojim se mijenja i dopunjuje Dozvola za gospodarenje otpadom KLASA: UP/I-351-01/18-01/6, URBROJ:2186/1-06/3-19-15 od 15. svibnja 2019. godine, za lokaciju gospodarenja otpadom u Jalkovcu, Braće Radić 63A, 42000 Varaždin, k.č.br. 620/4 K.O. Jalkovec, zamjenjuje novim Nacrtom prostornog razmještaja tehnološkog procesa koji je sastavni dio ovog Rješenja.
- III. Ispravak pogreške proizvodi pravni učinak od dana od kojeg proizvodi pravni učinak Dozvola za gospodarenje otpadom KLASA: UP/I-351-01/18-01/6, URBROJ:2186/1-06/3-19-15 od 15. svibnja 2019. godine i Rješenje KLASA: UP/I-351-01/18-01/6, URBROJ:2186/1-08/3-20-26 od 19. veljače 2020. godine kojim se mijenja i dopunjuje Dozvola za gospodarenje otpadom KLASA: UP/I-351-01/18-01/6, URBROJ:2186/1-06/3-19-15 od 15. svibnja 2019. godine, za lokaciju gospodarenja otpadom u Jalkovcu, Braće Radić 63A, 42000 Varaždin, k.č.br. 620/4 K.O. Jalkovec.

O b r a z l o ž e n j e

Upravni odjel za prostorno uređenje, graditeljstvo i zaštitu okoliša Varaždinske županije donio je Dozvolu za gospodarenje otpadom KLASA: UP/I-351-01/18-01/6, URBROJ:2186/1-06/3-19-15 od 15. svibnja 2019. godine i Rješenje KLASA: UP/I-351-01/18-01/6, URBROJ:2186/1-08/3-20-26 od 19. veljače 2020. godine kojim se mijenja i dopunjuje Dozvola za gospodarenje otpadom KLASA: UP/I-351-01/18-01/6, URBROJ:2186/1-06/3-19-15 od 15. svibnja 2019. godine, za lokaciju gospodarenja otpadom u Jalkovcu, Braće Radić 63A, 42000 Varaždin, k.č.br. 620/4 K.O. Jalkovec.

Sastavni dio Rješenja KLASA: UP/I-351-01/18-01/6, URBROJ:2186/1-08/3-20-26 od 19. veljače 2020. godine kojim se mijenja i dopunjuje Dozvola za gospodarenje otpadom KLASA: UP/I-351-01/18-01/6, URBROJ:2186/1-06/3-19-15 od 15. svibnja 2019. godine je Elaborat gospodarenja otpadom.

Dana 03. svibnja 2022. godine zaprimljen je zahtjev trgovačkog društva LOTUS 91 d.o.o. kojim se traži ispravak greške u Elaboratu gospodarenja otpadom koji je sastavni dio Rješenja KLASA: UP/I-351-01/18-01/6, URBROJ:2186/1-08/3-20-26 od 19. veljače 2020. godine kojim se mijenja i dopunjuje Dozvola za gospodarenje otpadom KLASA: UP/I-351-01/18-01/6, URBROJ:2186/1-06/3-19-15 od 15. svibnja 2019. godine.

Uočena greška se odnosi na Nacrt prostornog razmještaja tehnološkog procesa vezano za pogrešno ucrtan razmještaj tehnoloških procesa S3 – skladištenje, S6 – prešanje-baliranje i S7 – skladištenje prije predaje.

Uz zahtjev je priložen novi Nacrt prostornog razmještaja tehnološkog procesa uz propisane oznake sukladno Pravilniku o gospodarenju otpadom („Narodne novine“ broj 81/20).

Uvidom u postojeći Nacrt prostornog razmještaja tehnološkog procesa i novi Nacrt prostornog razmještaja tehnološkog procesa kao i činjenicu da se ispravak greške odnosi na katastarsku česticu 620/4 K.O. Jalkovec koja je u obuhvatu Dozvole za gospodarenje otpadom KLASA: UP/I-351-01/18-01/6, URBROJ:2186/1-06/3-19-15 od 15. svibnja 2019. godine i Rješenja KLASA: UP/I-351-01/18-01/6, URBROJ:2186/1-08/3-20-26 od 19. veljače 2020. godine kojim se mijenja i dopunjuje Dozvola za gospodarenje otpadom KLASA: UP/I-351-01/18-01/6, URBROJ:2186/1-06/3-19-15 od 15. svibnja 2019. godine, za lokaciju gospodarenja otpadom u Jalkovcu, Braće Radić 63A, 42000 Varaždin, k.č.br. 620/4 K.O. Jalkovec, utvrđeno je da nema prepreke za ispravak greške.

Sukladno navedenom, temeljem članka 104. Zakona o općem upravnom postupku riješeno je kao u izreci.

Uputa o pravnom lijeku

Protiv ovog Rješenja može se izjaviti žalba Ministarstvu gospodarstva i održivog razvoja, Zagreb, Radnička cesta 80, u roku 15 dana od primitka istog. Žalba se predaje

Upravnom odjelu za poljoprivredu i zaštitu okoliša Varaždinske županije, neposredno ili poštom, a može se izjaviti i usmeno na zapisnik.

Na žalbu protiv ovog Rješenja ne plaća se upravna pristojba.




DOSTAVITI:

1. LOTUS 91 d.o.o., Jalkovec, Braće Radić 103a, 42000 Varaždin
2. Evidencija, ovdje
3. Pismohrana, ovdje

O TOME OBAVIJEST:


4. Državni inspektorat
Sektor za inspekcijski nadzor zaštite okoliša
Kratka 1, 42000 Varaždin
5. Ministarstvo gospodarstva i održivog razvoja
Radnička cesta 80, 10000 Zagreb



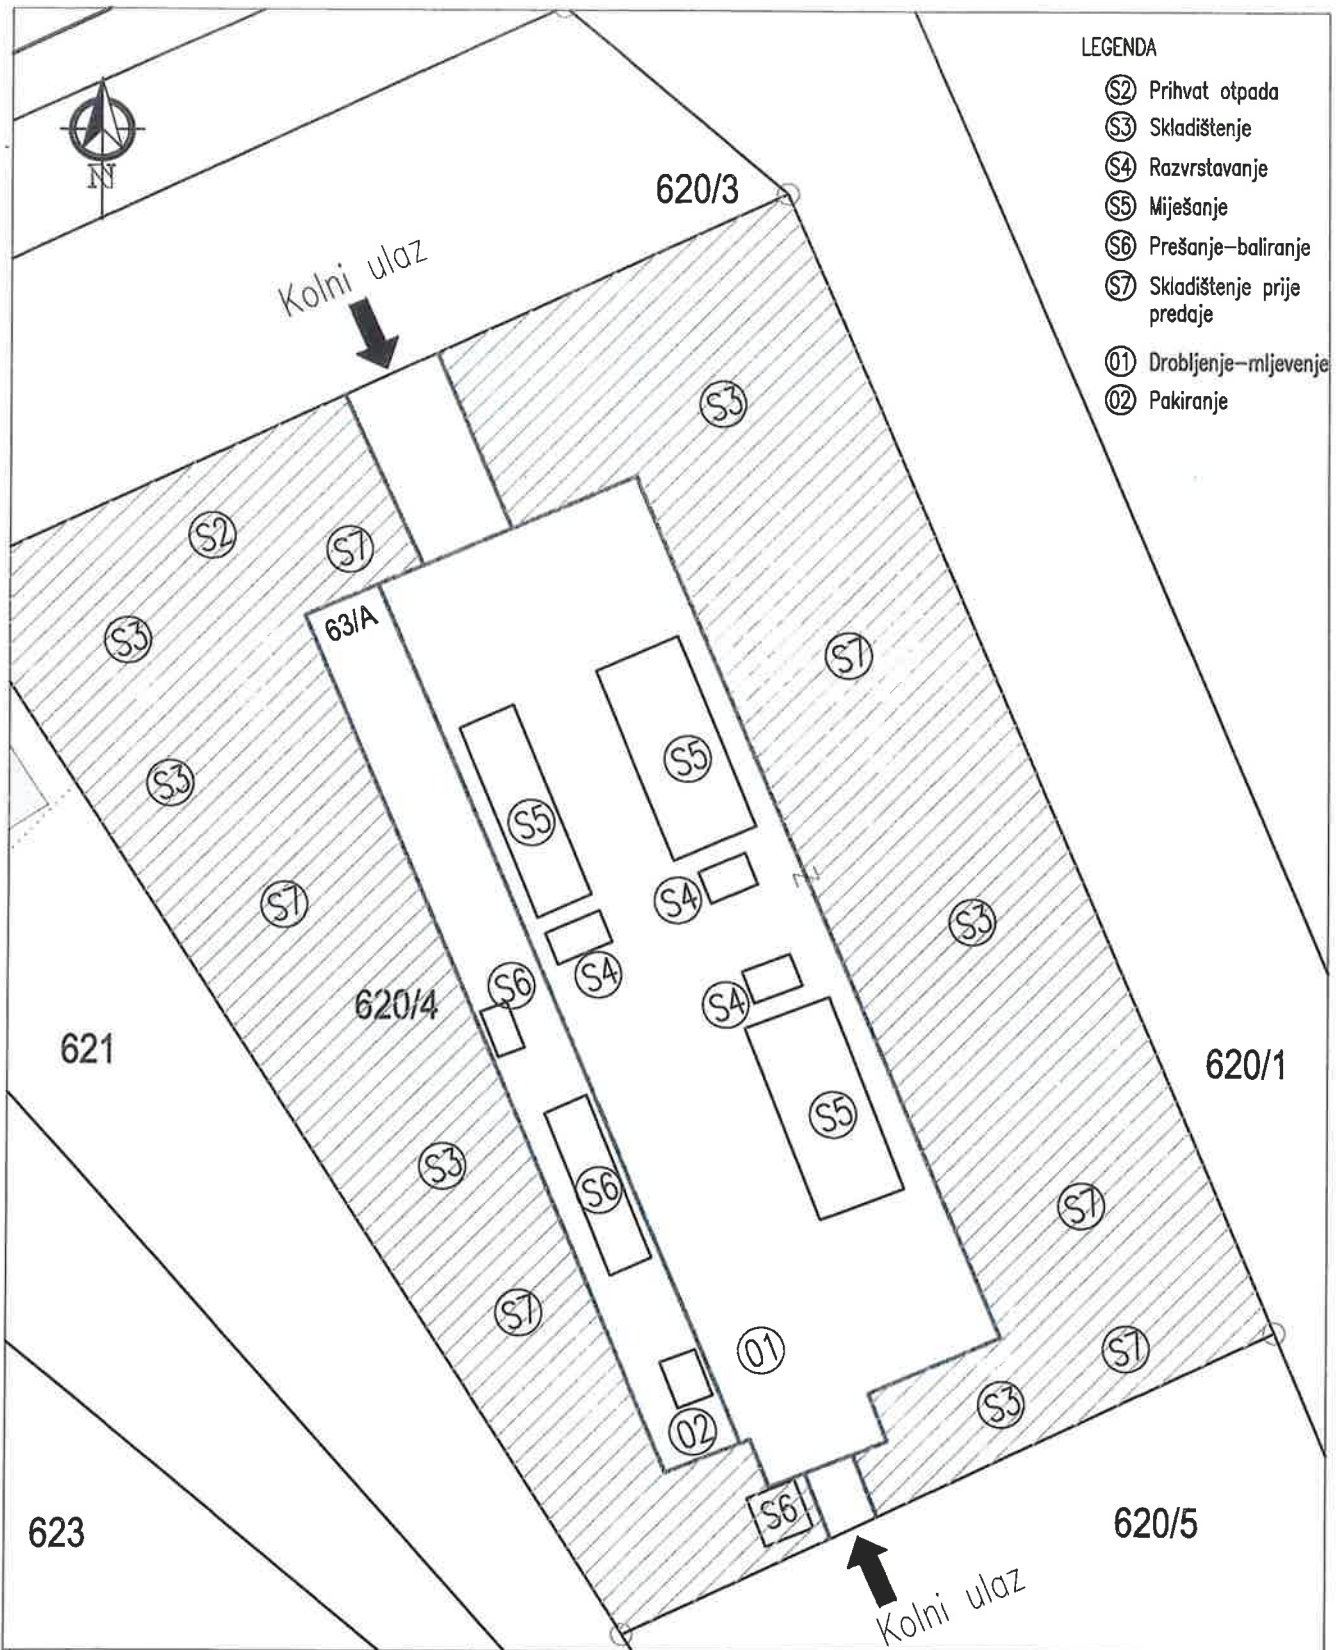

LEGENDA

- Ⓢ2 Prihvat otpada
- Ⓢ3 Skladištenje
- Ⓢ4 Razvrstavanje
- Ⓢ5 Miješanje
- Ⓢ6 Prešanje-baliranje
- Ⓢ7 Skladištenje prije predaje
- Ⓞ1 Drobljenje-mljevenje
- Ⓞ2 Pakiranje

 <p>Ured ovlaštenog Inženjera građevinarstva dr.sc. Matija Orešković, dipl.ing.građ. Jalkovečka 80, 42000 Varaždin e-mail: info@ured-oreskovic.hr moreskovic@ured-oreskovic.hr tel: 042 / 420 - 907</p>	NOSITELJ IZRADE: dr.sc. Matija Orešković, dipl.ing.građ.	SURADNICI:								
	GRAĐEVINA Građevina za gospodarenje otpadom	NAZIV ELABORATA: ELABORAT GOSPODARENJA OTPADOM	NAZIV GRAFIČKOG PRILOGA NACRT PROSTORNOG RAZMIJEŠTAJA TEHNOLOŠKOG PROCESA							
NARUČITELJ: LOTUS 91 Jalkovec, Ul. braće Radić 108a	RAZINA PROJEKTA: ELABORAT	STRUKOVNA ODREDNICA PROJEKTA: ELABORAT								
		<table border="1"> <thead> <tr> <th>KOZNAKA PROJEKTA</th> <th>DATUM IZRADE</th> <th>MJERILO</th> <th>BROJ LISTA</th> </tr> </thead> <tbody> <tr> <td>EG/2020/01</td> <td>VARAŽDIN, svibanj/2022.</td> <td>1:500</td> <td></td> </tr> </tbody> </table>	KOZNAKA PROJEKTA	DATUM IZRADE	MJERILO	BROJ LISTA	EG/2020/01	VARAŽDIN, svibanj/2022.	1:500	
KOZNAKA PROJEKTA	DATUM IZRADE	MJERILO	BROJ LISTA							
EG/2020/01	VARAŽDIN, svibanj/2022.	1:500								

